


PIN ALLOCATION TABLE	
01	D10
02	D11
03	D30
04	D31
05	D50
06	D51
07	E10
08	E30
09	E50
10	E70
11	EARTH
12	NOT USED
a	NOT USED
b	NOT USED

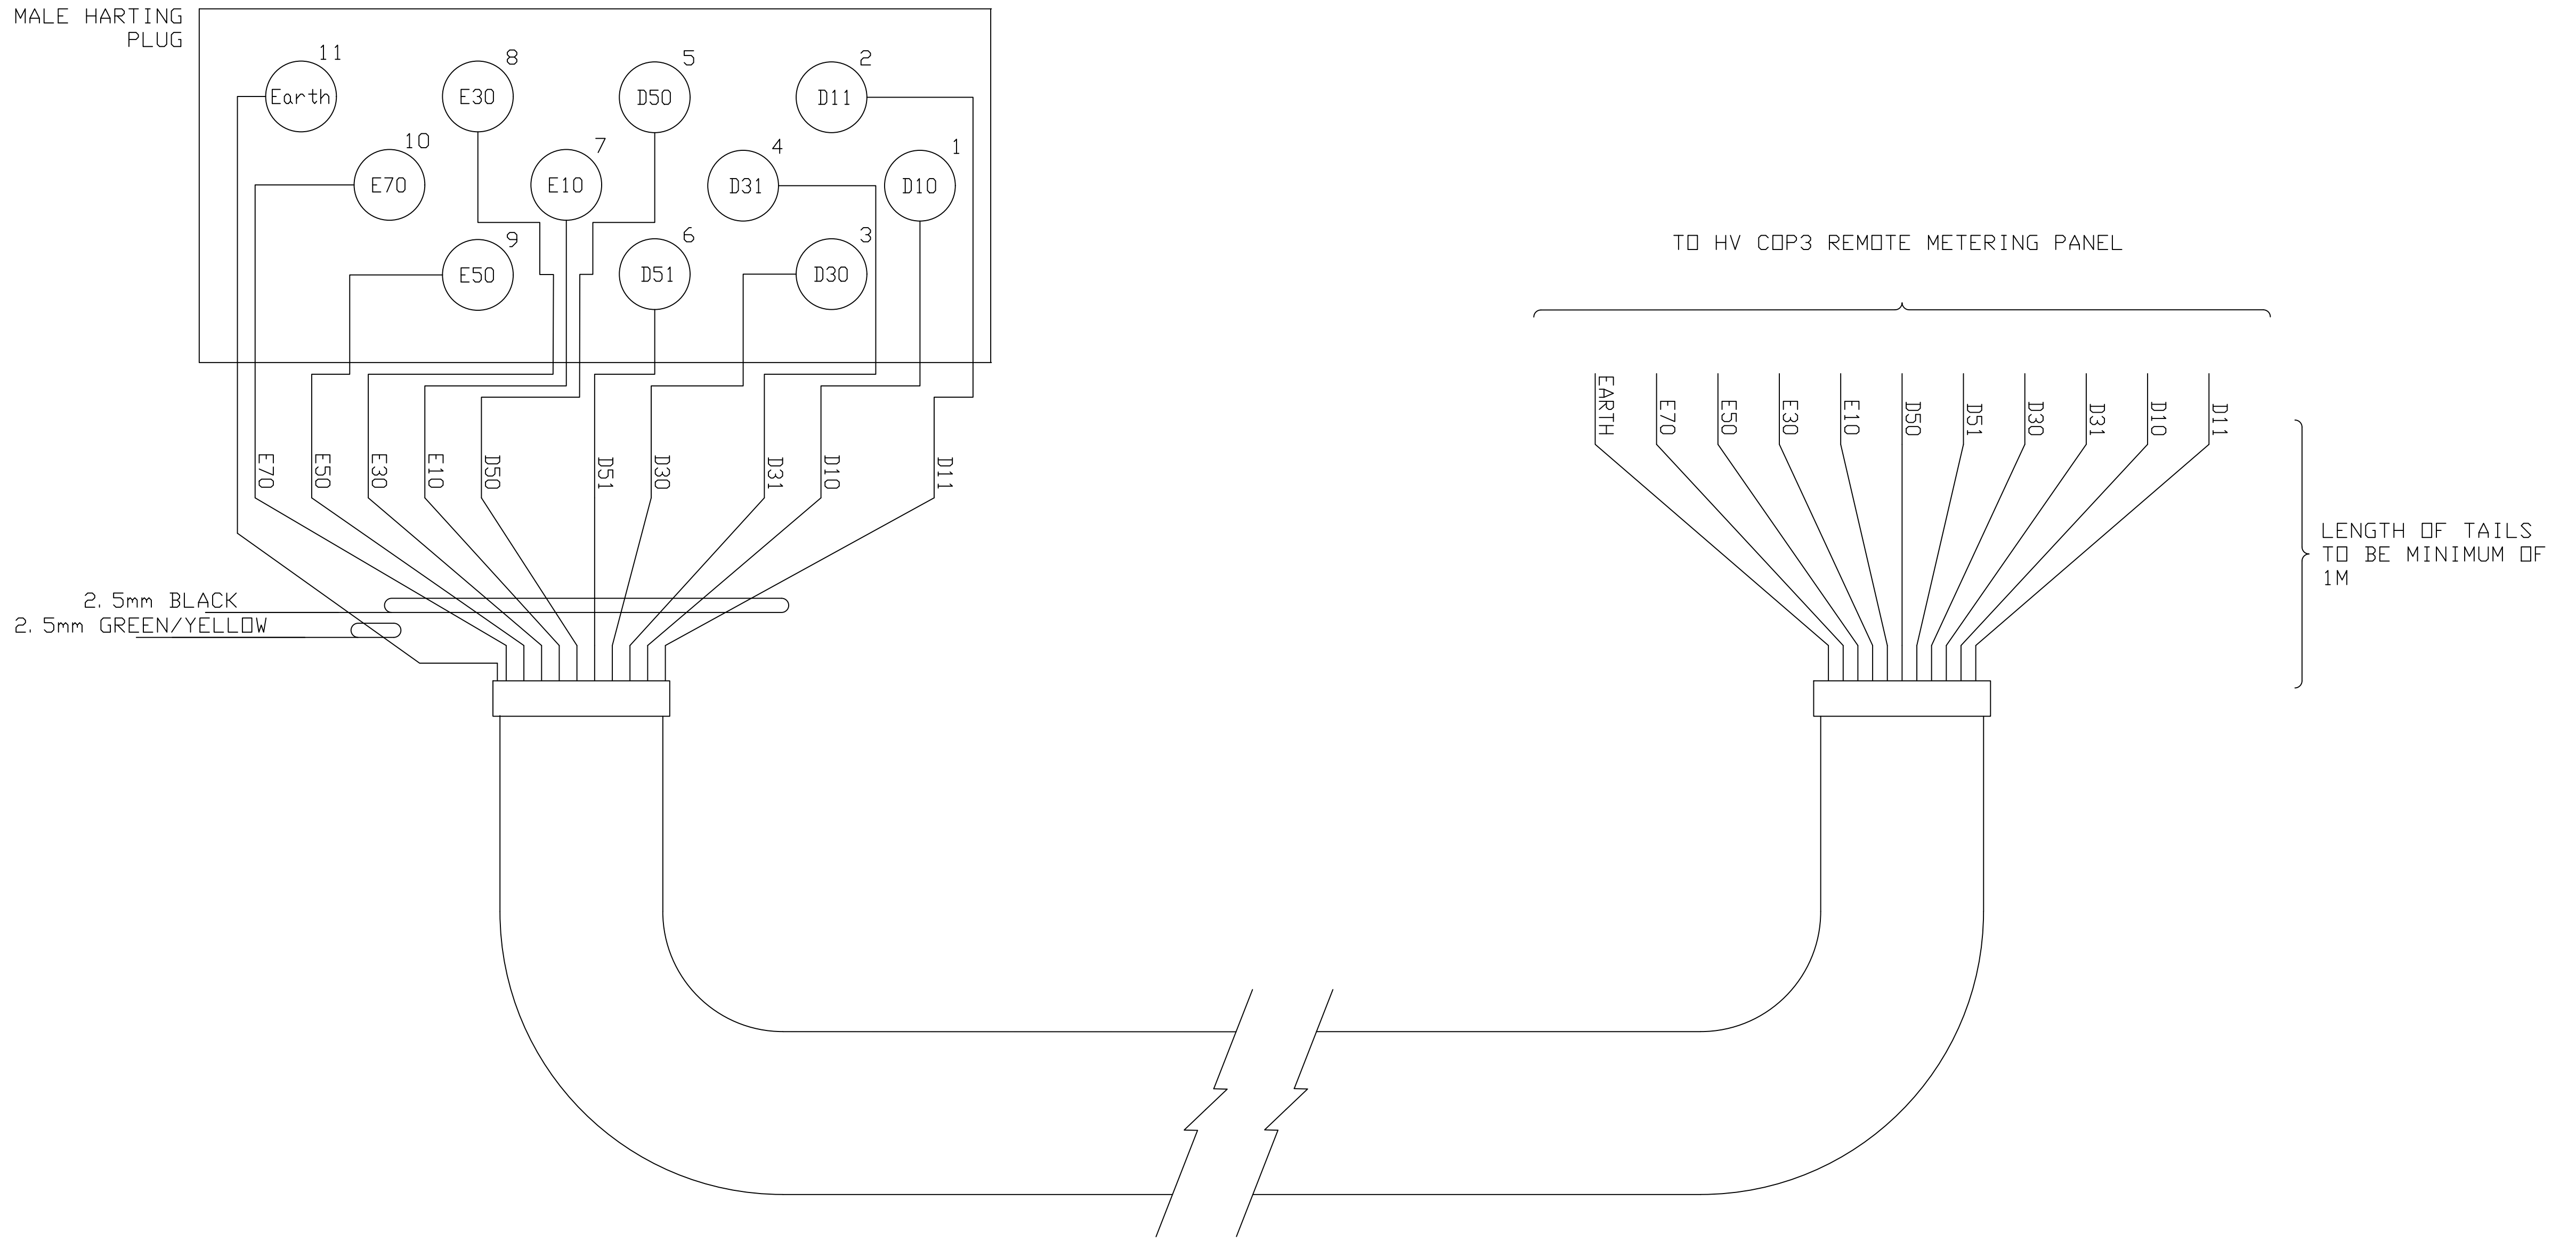

FLEXIBLE CONDUIT INCLUSIVE OF 10 x 2.5mm CORES

8 LENGTHS OF CONDUIT REQ'D
2.5m, 5m, 7.5m, 10m, 12.5m, 15m, 17.5m and 20m

--	--	--	--	--	--	---